









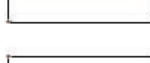


 

Карта положения Маршанского сельсовета в структуре Каргатского района



УСЛОВНЫЕ ОБОЗНАЧЕНИЯ

Границы и территории

- | | |
|---|---|
|  | Каргатского района |
|  | Сельсоветов |
|  | Миранского сельсовета |
|  | Населенных пунктов |
| Виды населенных пунктов | |
|  | Административный центр района |
|  | Центр сельсовета |
|  | Населенный пункт |
| Земельные угодья | |
|  | Под водоем |
| Транспортная и инженерная инфраструктура | |
|  | Железная дорога |
|  | Автомобильные дороги федерального значения |
|  | Автомобильные дороги регионального значения |
|  | Автомобильные дороги местного значения |

МАСШТАБ 1: 100 000



2012-17-ПТ									
Генеральный план Маршановского сельсовета Каргатского района Новосибирской области									
Имя	Коллектив	Лист	№	Лист	Подпись	Дата			
Директор	Михайлов Е. Н.					2012.01.10	Материалы по обоснованию Генерального плана Маршановского сельсовета	Подпись	Листы
Исполн. специалист	Савиных П. А.					2012.01.10		П	4 10
Удостоверен	Завицкая И. В.					2012.01.10			
УИП	Завицкая Т. А.					2012.01.10			
Служ. 1 кат.	Завицкая М. М.					2012.01.10	Карта территории Маршановского сельсовета в границах М.П. 100.000	ООО НПС "Сибирскаяурсы" г. Омск	
Служ. 2 кат.	Лев И. В.					2012.01.10			