

МАРШАНСКИЙ  
СЕЛЬСОВЕТ

Г Е Н Е Р А Л Ы Й П Л А Н  
Карта современного использования территории (Опорный план)

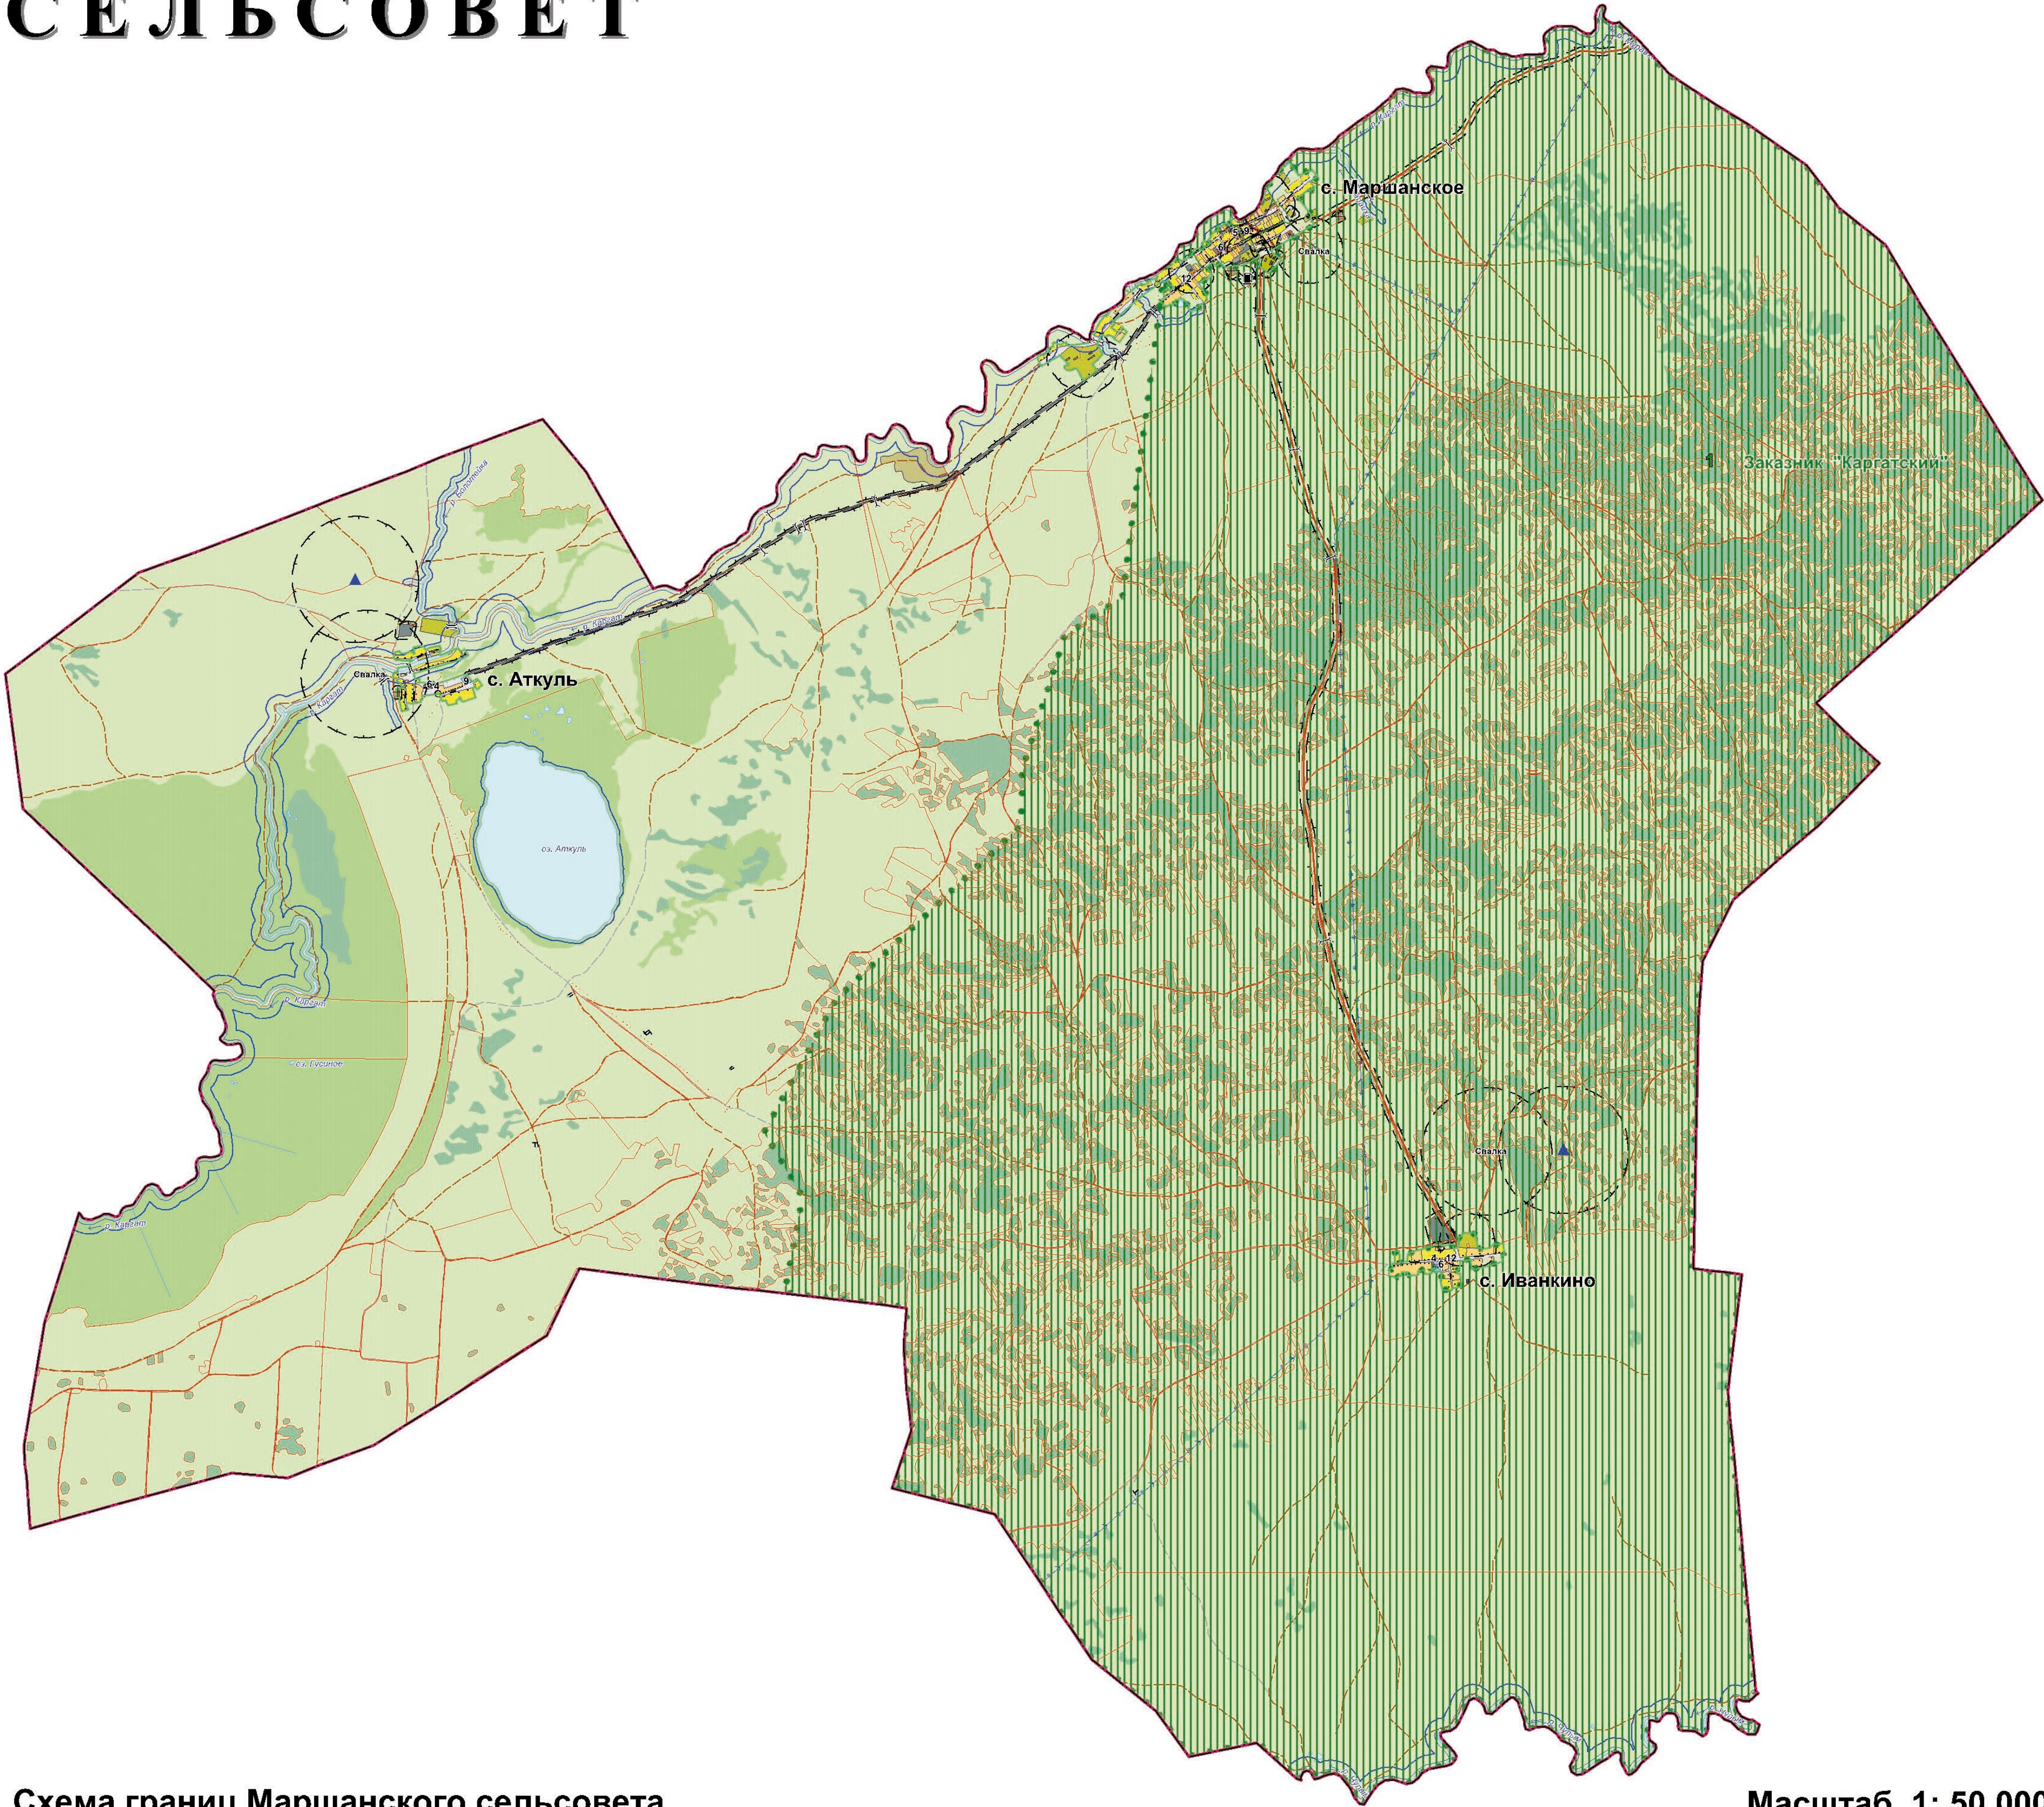


Схема границ Маршанского сельсовета

Масштаб 1: 50 000

ЭКСПЛИКАЦИЯ


- 1. Администрация Маршанского СС
- 2. Отделение почтовой связи
- 3. Административно-деловые объекты
- 4. ФАП
- 5. Станция скорой медицинской помощи
- 6. Сельский дом культуры
- 7. Библиотека
- 8. Комплексный центр социального обслуживания населения
- 9. Общеобразовательная школа
- 10. Детский сад
- 11. Хозяйственная площадка
- 12. Магазин
- 13. Столовая

ЭКСПЛИКАЦИЯ  
ОСОБО ОХРАНЯЕМЫХ ПРИРОДНЫХ ТЕРРИТОРИЙ

№ на чертеже	Наименование памятника	Датировка
МАРШАНСКИЙ СЕЛЬСОВЕТ		
Особо охраняемые природные территории регионального значения		
1	Заказник "Картатский"	-


ЭКСПЛИКАЦИЯ  
ОБЪЕКТОВ КУЛЬТУРНОГО НАСЛЕДИЯ

№ на чертеже	Наименование памятника	Датировка
МАРШАНСКИЙ СЕЛЬСОВЕТ		
Объекты культурного наследия местного значения		
1	Степа воинам, погибшим в годы ВОВ	-

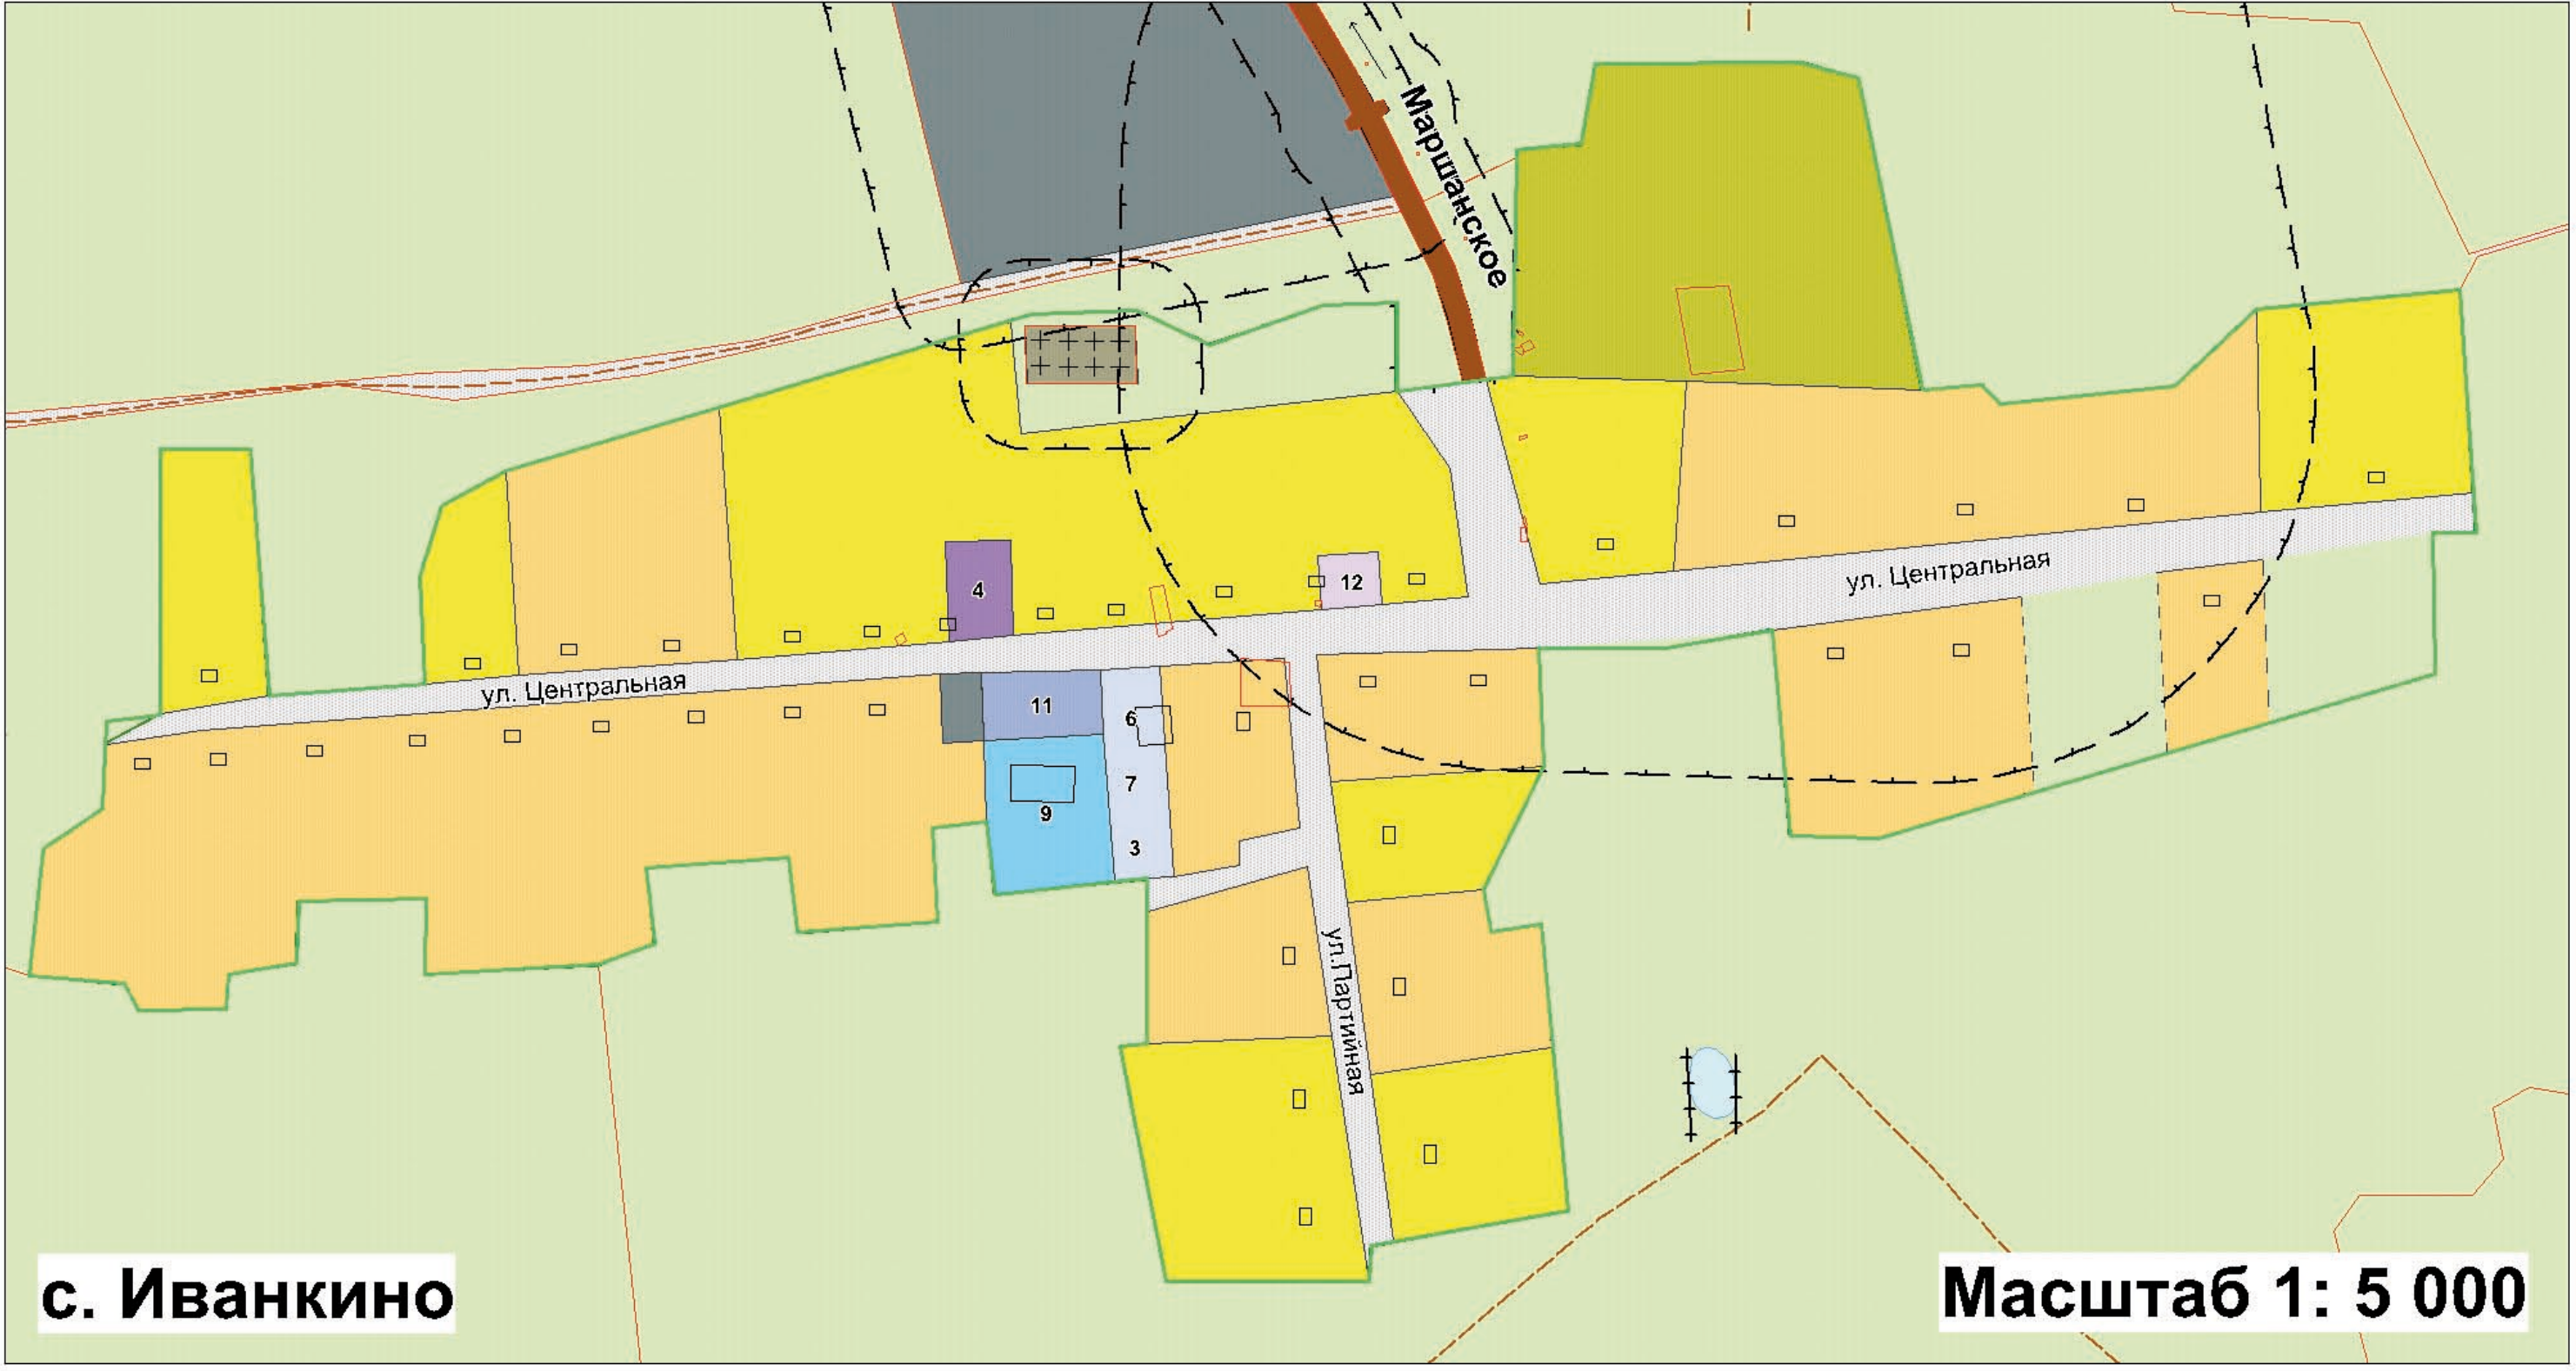


с. Иванкино

Масштаб 1: 5 000

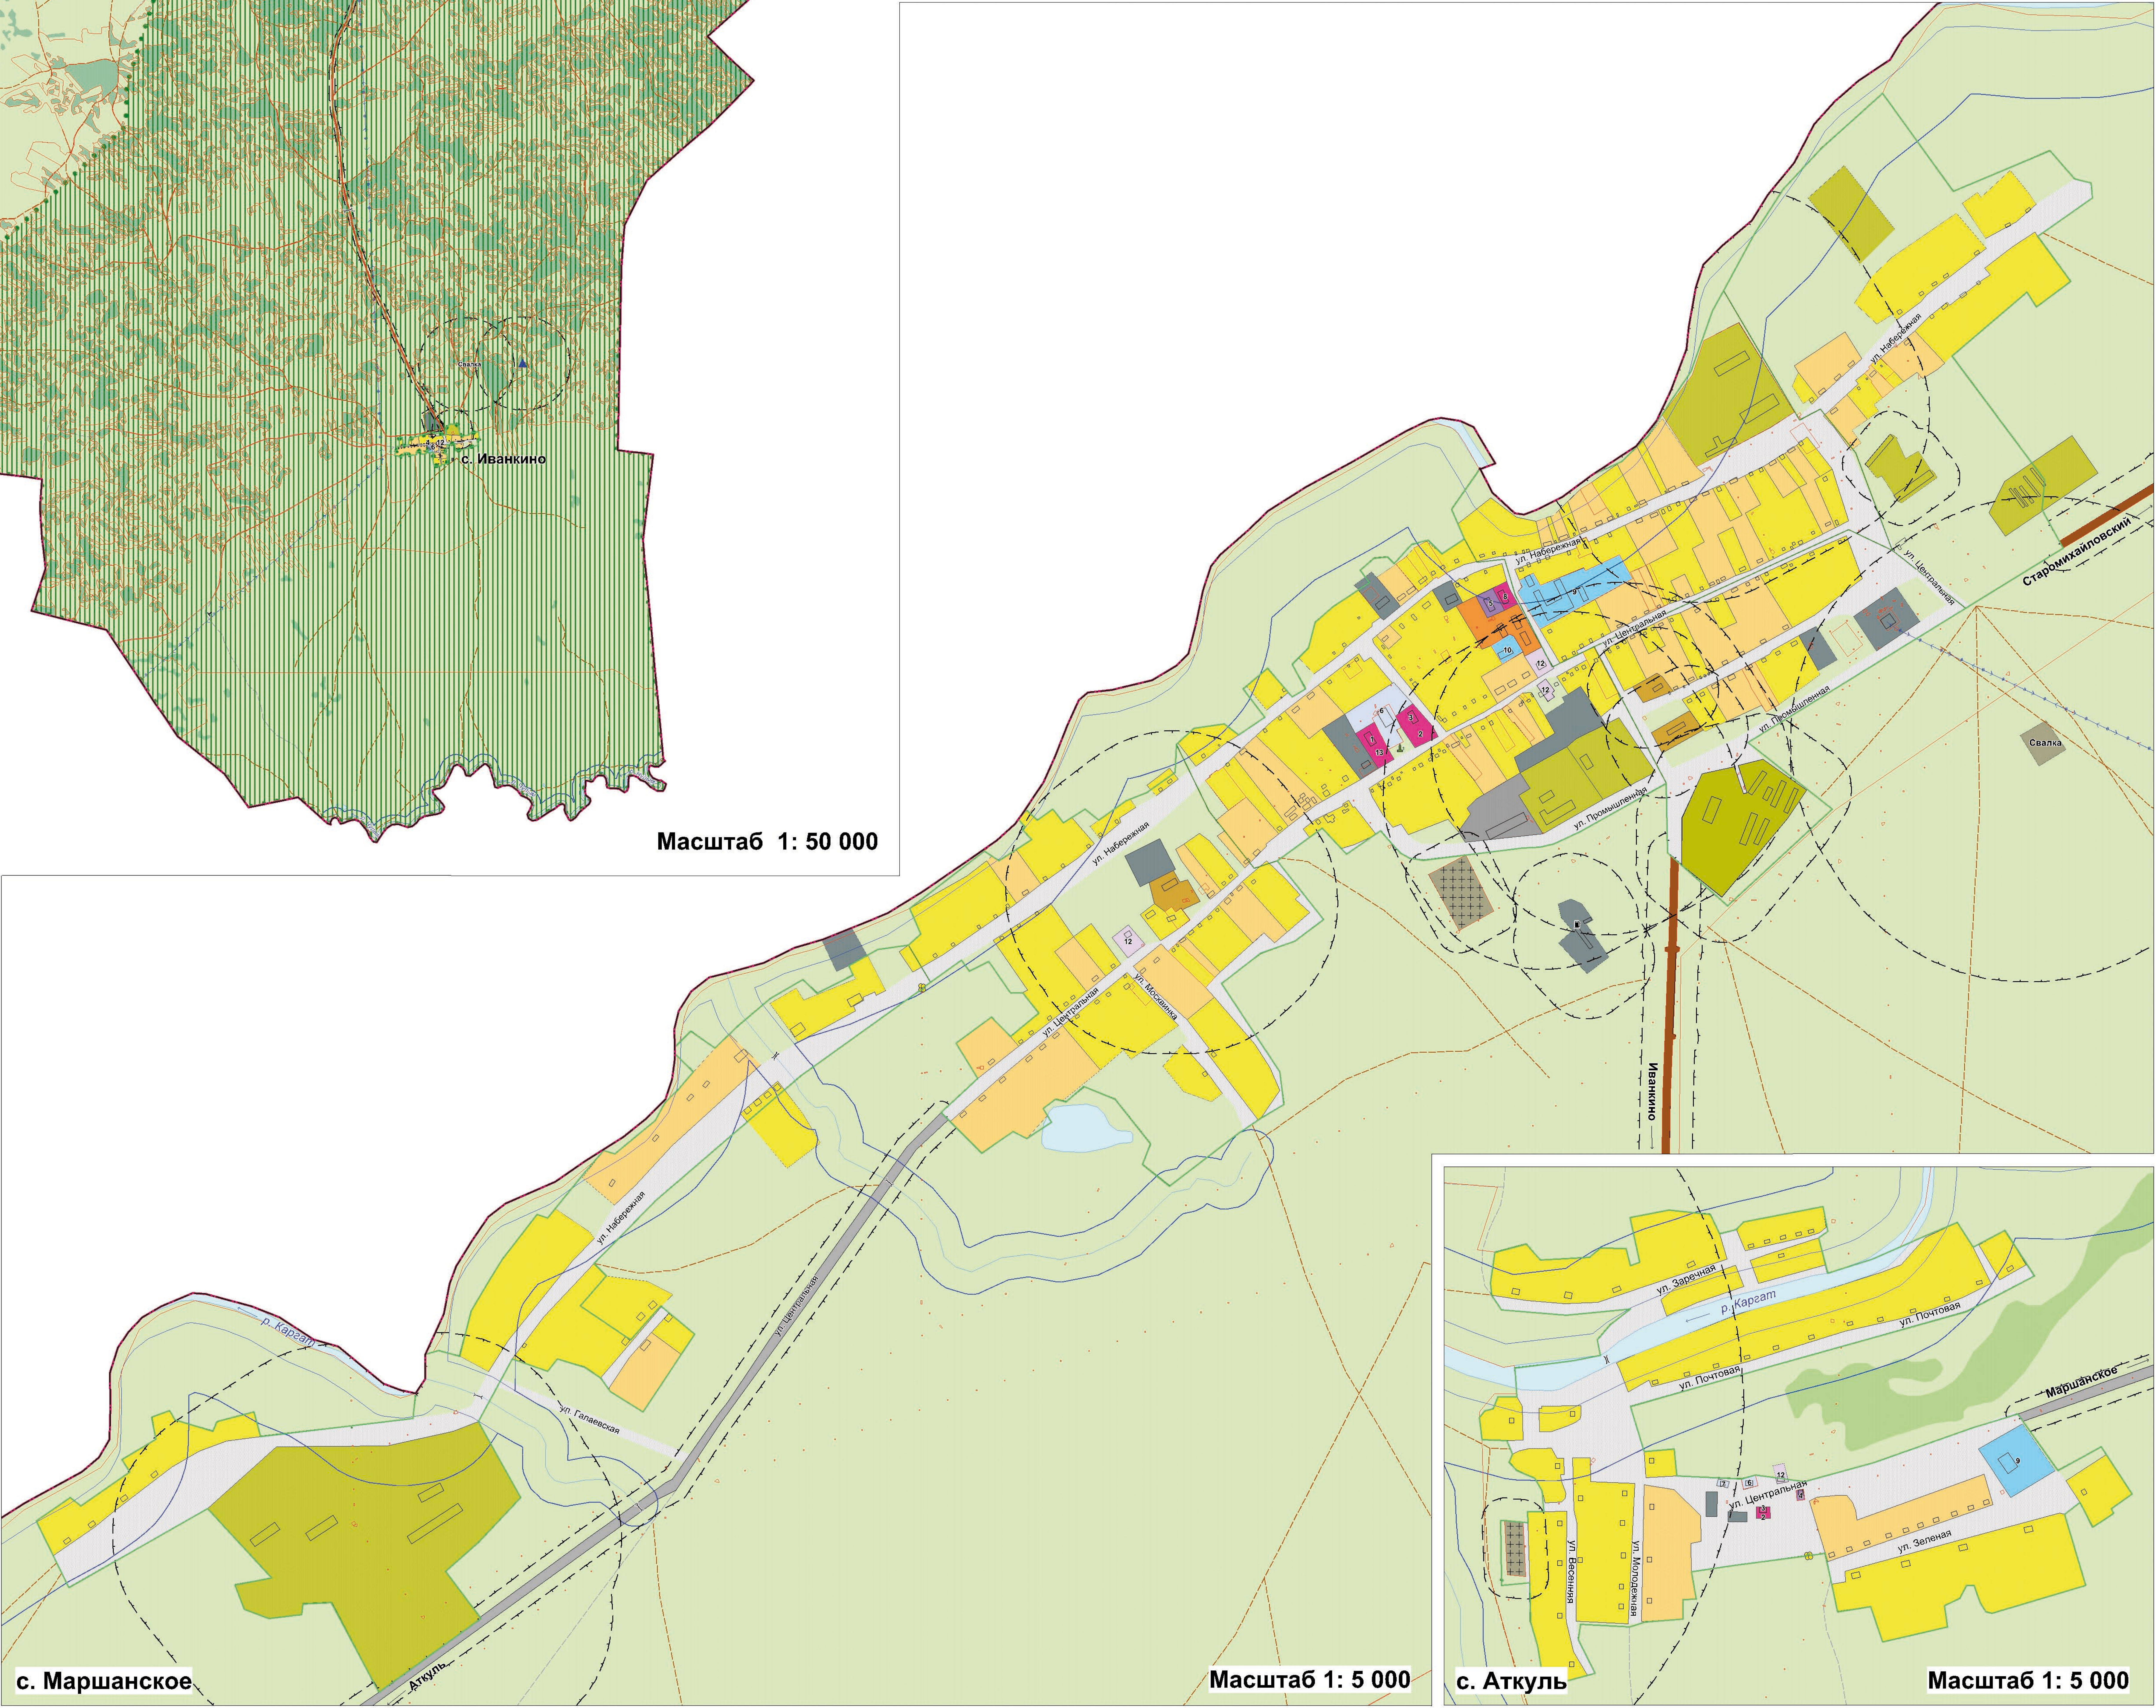


с. Маршанское

Масштаб 1: 5 000

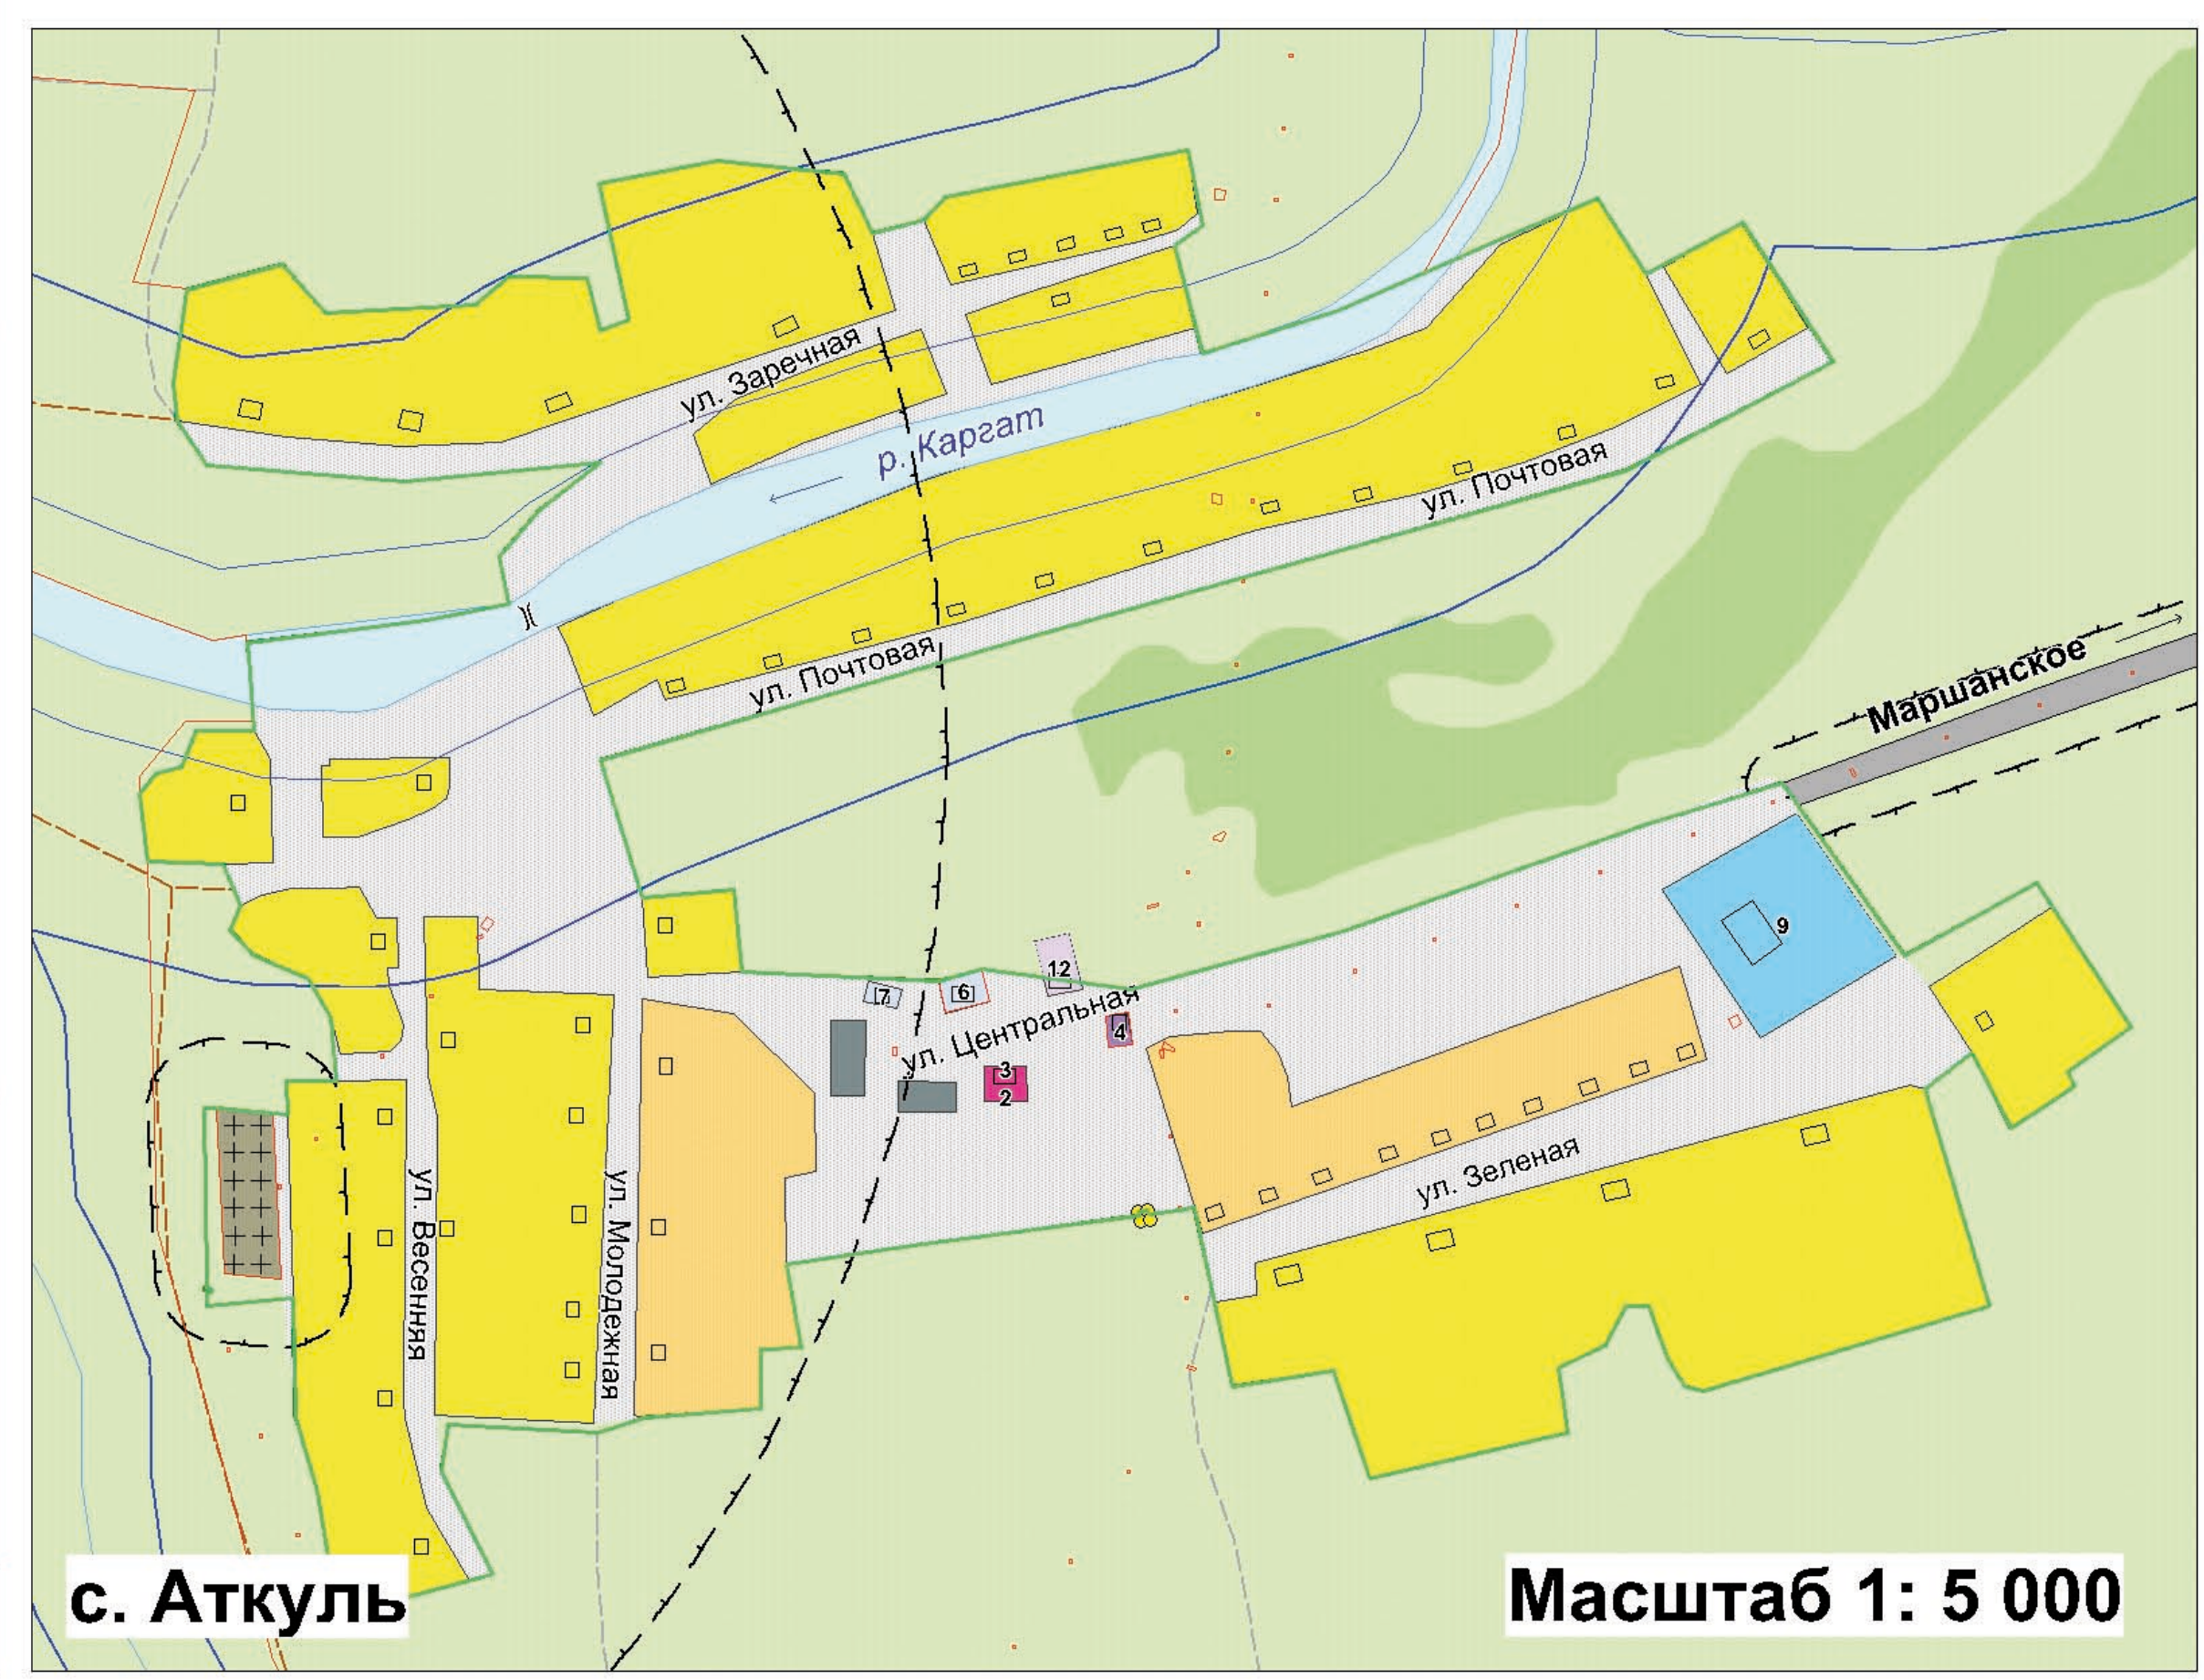

с. Аткуль

Масштаб 1: 5 000

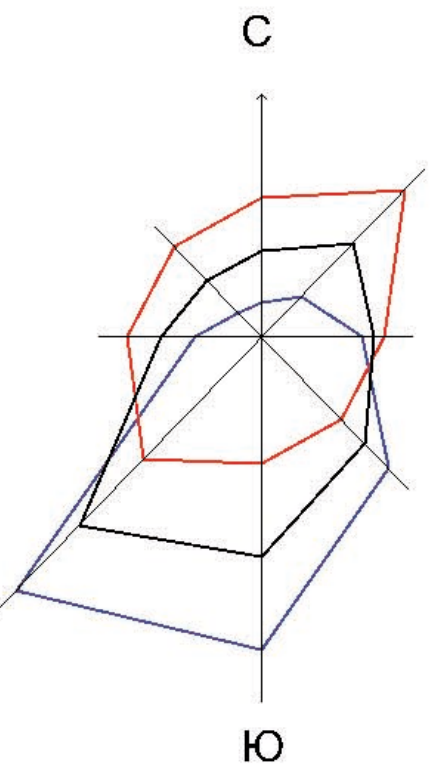

УСЛОВНЫЕ ОБОЗНАЧЕНИЯ

Границы

- Сельсовета
- Населенного пункта
- Санитарно-защитных зон
- Кадастровых кварталов
- Кадастровых участков
- Водоохранных зон
- Прибрежных защитных полос

Здания

- Здания

Функциональное зонирование

Жилые зоны

- Индивидуальная жилая застройка с приквартирными участками
- Малозатяжная жилая застройка с приквартирными участками
- Малозатяжная многоквартирная жилая застройка с приквартирными участками
- Гаражи и гаражные кооперативы

Общественно-деловые зоны

- Административно-деловые объекты
- Объекты здравоохранения
- Объекты культуры, искусства, религии
- Образовательные учреждения
- Спортивные объекты и сооружения
- Объекты торговли, общественного питания, бытового обслуживания

Производственные зоны

- Промышленные объекты
- Коммунальные и складские объекты

Зоны сельскохозяйственного использования

- Объекты и территории сельскохозяйственного производства
- Сельскохозяйственные угодья

Прочие земельные угодья

- Болота
- Карьеры
- Прочие земельные угодья
- Под водой

Зоны рекреационного назначения

- Леса и кустарники

Зоны особо охраняемых природных территорий

- Особо охраняемые природные территории

Объекты культурного наследия

- Памятники культуры, истории, археологии

Зоны специального назначения

- Кладбища
- Свалки
- Скотомогильники

Объекты инженерной и транспортной инфраструктуры

- Автомобильные дороги межмуниципального значения
- Улицы и дороги местного значения
- Полетные дороги
- Грунтовые дороги
- ЛЭП
- Мосты
- Водопропускные каналы
- Дамбы, плотины
- АЗС

2012-17-П									
Генеральный план Маршанского сельсовета									
Административный район Новосибирской области									
№ п/п	Имя	Ф.И.О.	Должность	Подпись	Дата	Имя	Ф.И.О.	Должность	Подпись
1	Иванов	И.И.	Директор	Иванов	И.И.	Иванов	И.И.	Директор	Иванов
2	Петров	П.П.	Заместитель	Петров	П.П.	Петров	П.П.	Заместитель	Петров
3	Сидоров	С.С.	Заместитель	Сидоров	С.С.	Сидоров	С.С.	Заместитель	Сидоров
4	Смирнов	С.С.	Заместитель	Смирнов	С.С.	Смирнов	С.С.	Заместитель	Смирнов
5	Степанов	С.С.	Заместитель	Степанов	С.С.	Степанов	С.С.	Заместитель	Степанов
6	Тихонов	Т.Т.	Заместитель	Тихонов	Т.Т.	Тихонов	Т.Т.	Заместитель	Тихонов
7	Трофимов	Т.Т.	Заместитель	Трофимов	Т.Т.	Трофимов	Т.Т.	Заместитель	Трофимов
8	Фролов	Ф.Ф.	Заместитель	Фролов	Ф.Ф.	Фролов	Ф.Ф.	Заместитель	Фролов
9	Харин	Х.Х.	Заместитель	Харин	Х.Х.	Харин	Х.Х.	Заместитель	Харин
10	Хохлов	Х.Х.	Заместитель	Хохлов	Х.Х.	Хохлов	Х.Х.	Заместитель	Хохлов
11	Цыганов	Ц.Ц.	Заместитель	Цыганов	Ц.Ц.	Цыганов	Ц.Ц.	Заместитель	Цыганов
