

МАРШАНСКИЙ
СЕЛЬСОВЕТ

Г Е Н Е Р А Л Ы Й П Л А Н
Карта комплексной оценки территории


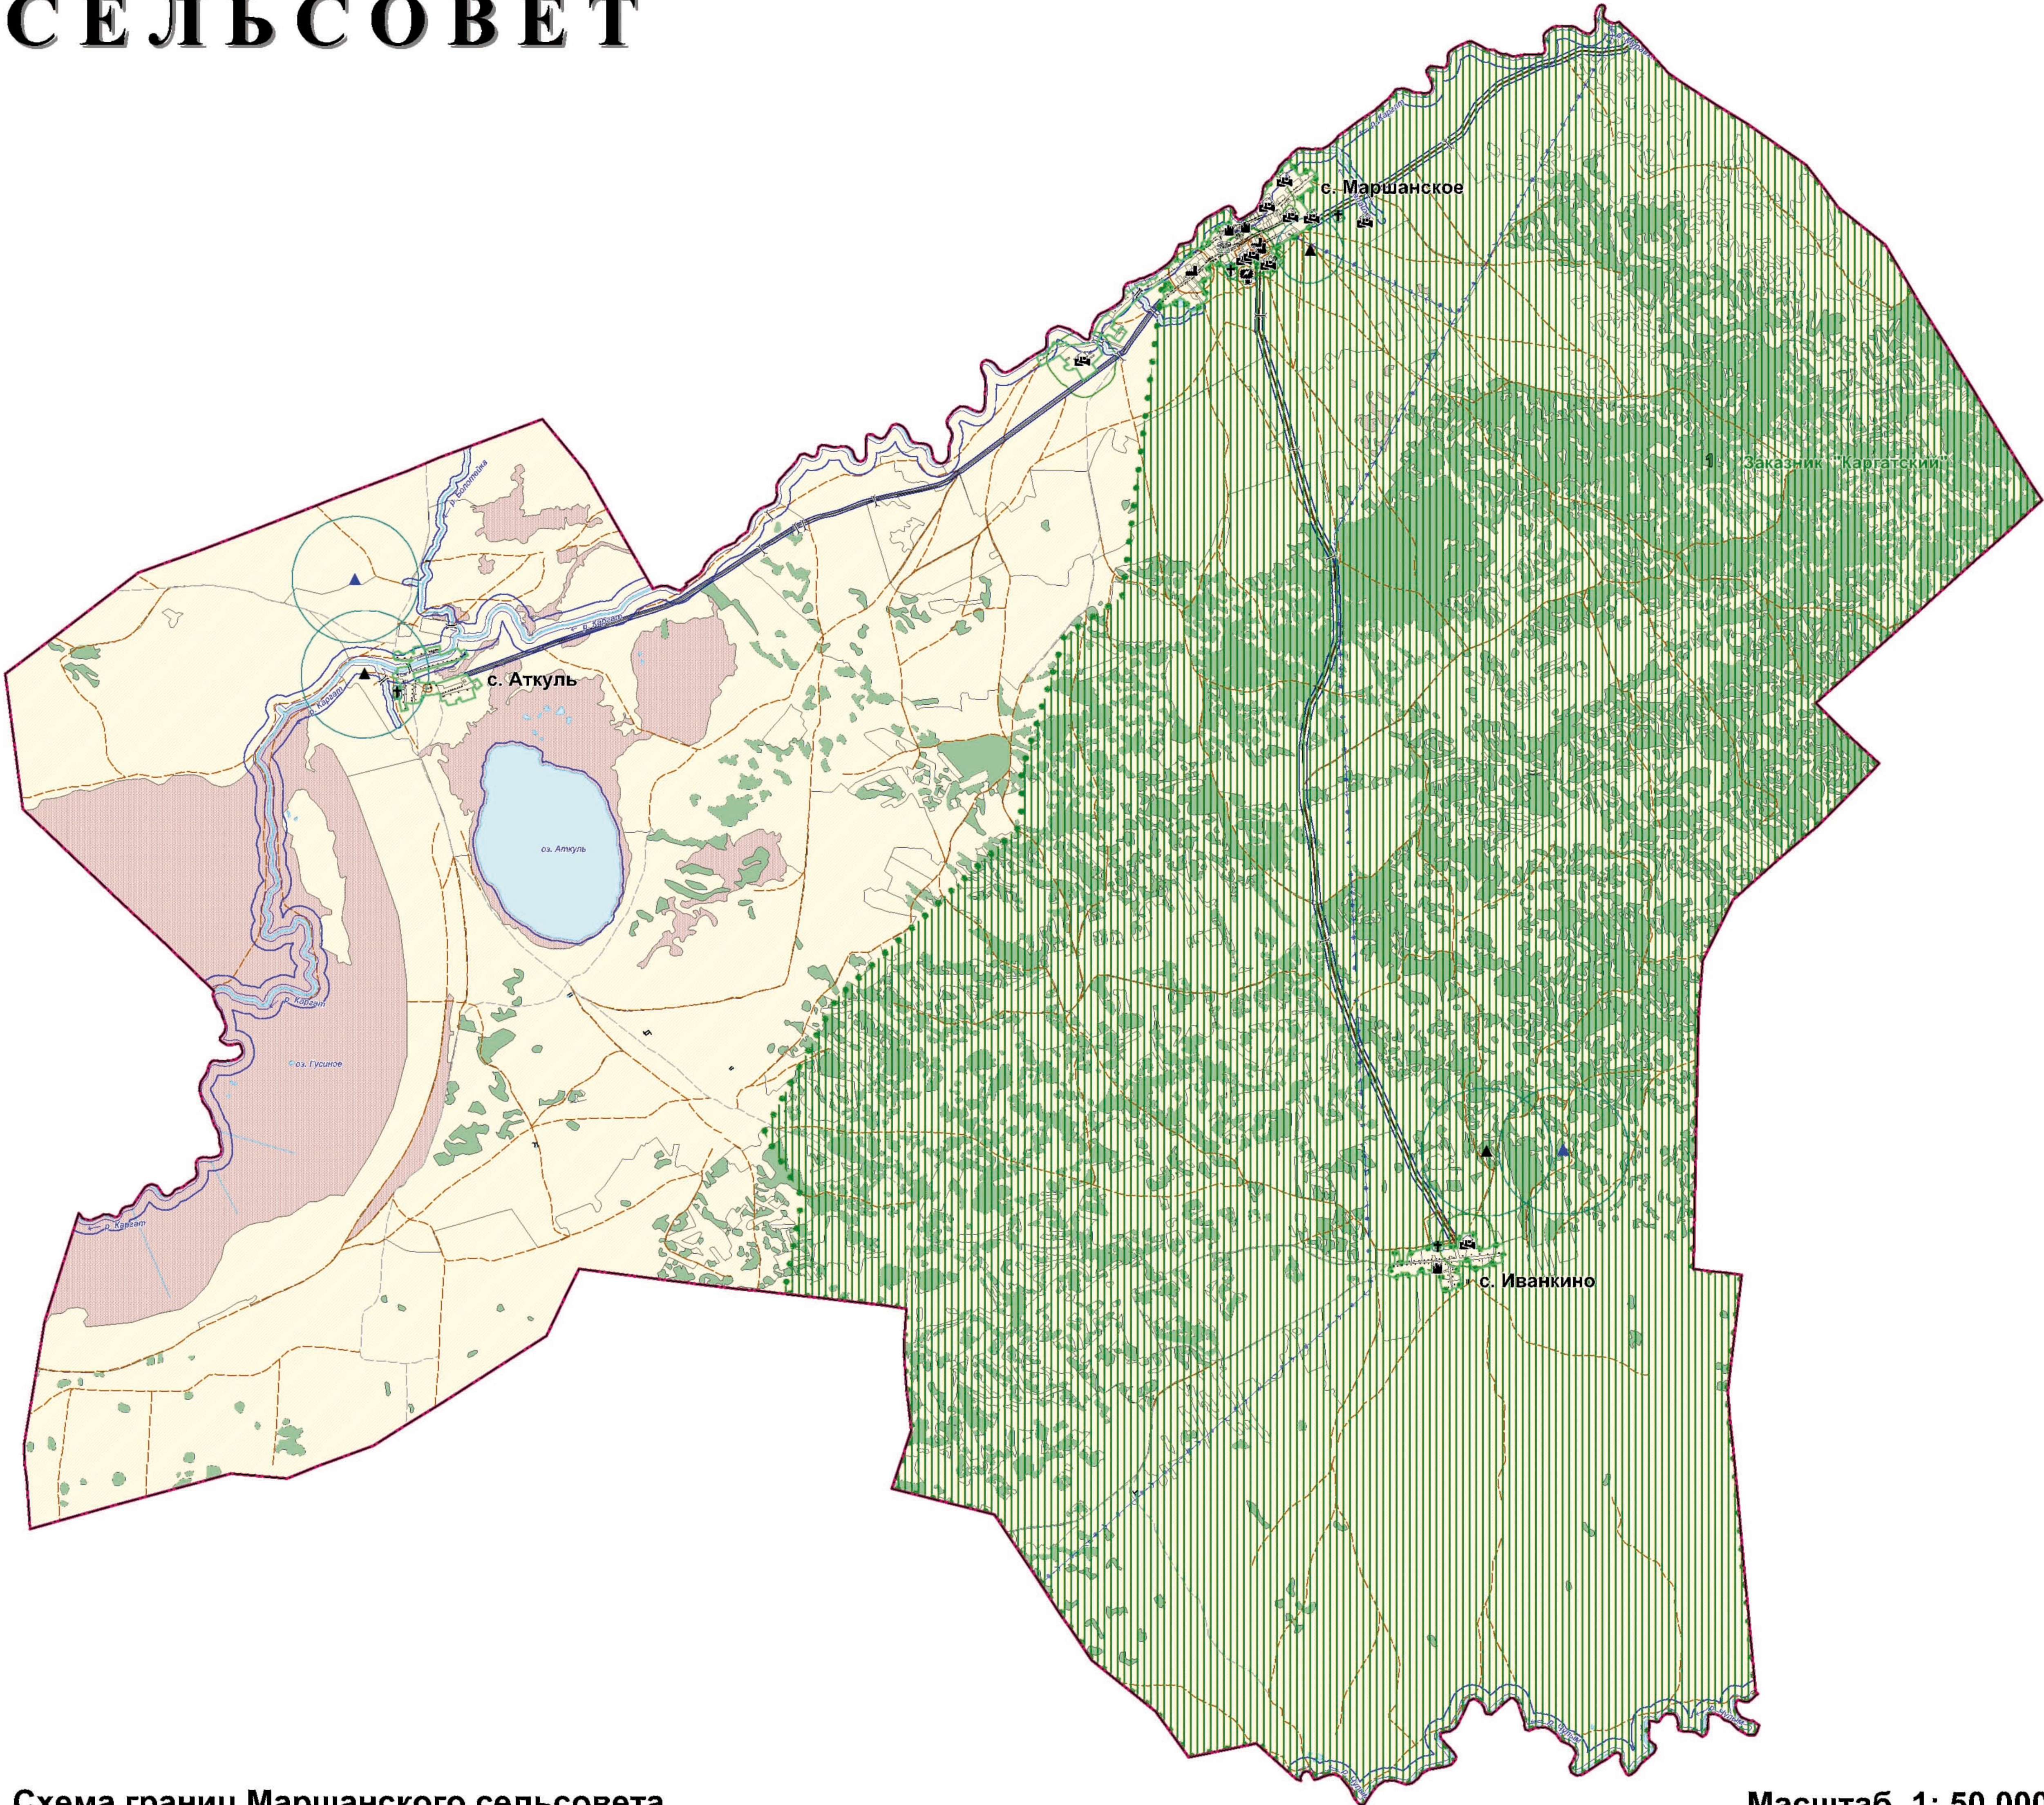


Схема границ Маршанского сельсовета

Масштаб 1: 50 000


ЭКСПЛИКАЦИЯ ОСОБО ОХРАНЯЕМЫХ ПРИРОДНЫХ ТЕРРИТОРИЙ		
№ на чертеже	Наименование памятника	Датировка
МАРШАНСКИЙ СЕЛЬСОВЕТ		
Особо охраняемые природные территории регионального значения		
1	Заказник "Каратский"	-

ЭКСПЛИКАЦИЯ ОБЪЕКТОВ КУЛЬТУРНОГО НАСЛЕДИЯ		
№ на чертеже	Наименование памятника	Датировка
МАРШАНСКИЙ СЕЛЬСОВЕТ		
Объекты культурного наследия местного значения		
1	Стела воинам, погибшим в годы ВОВ	-

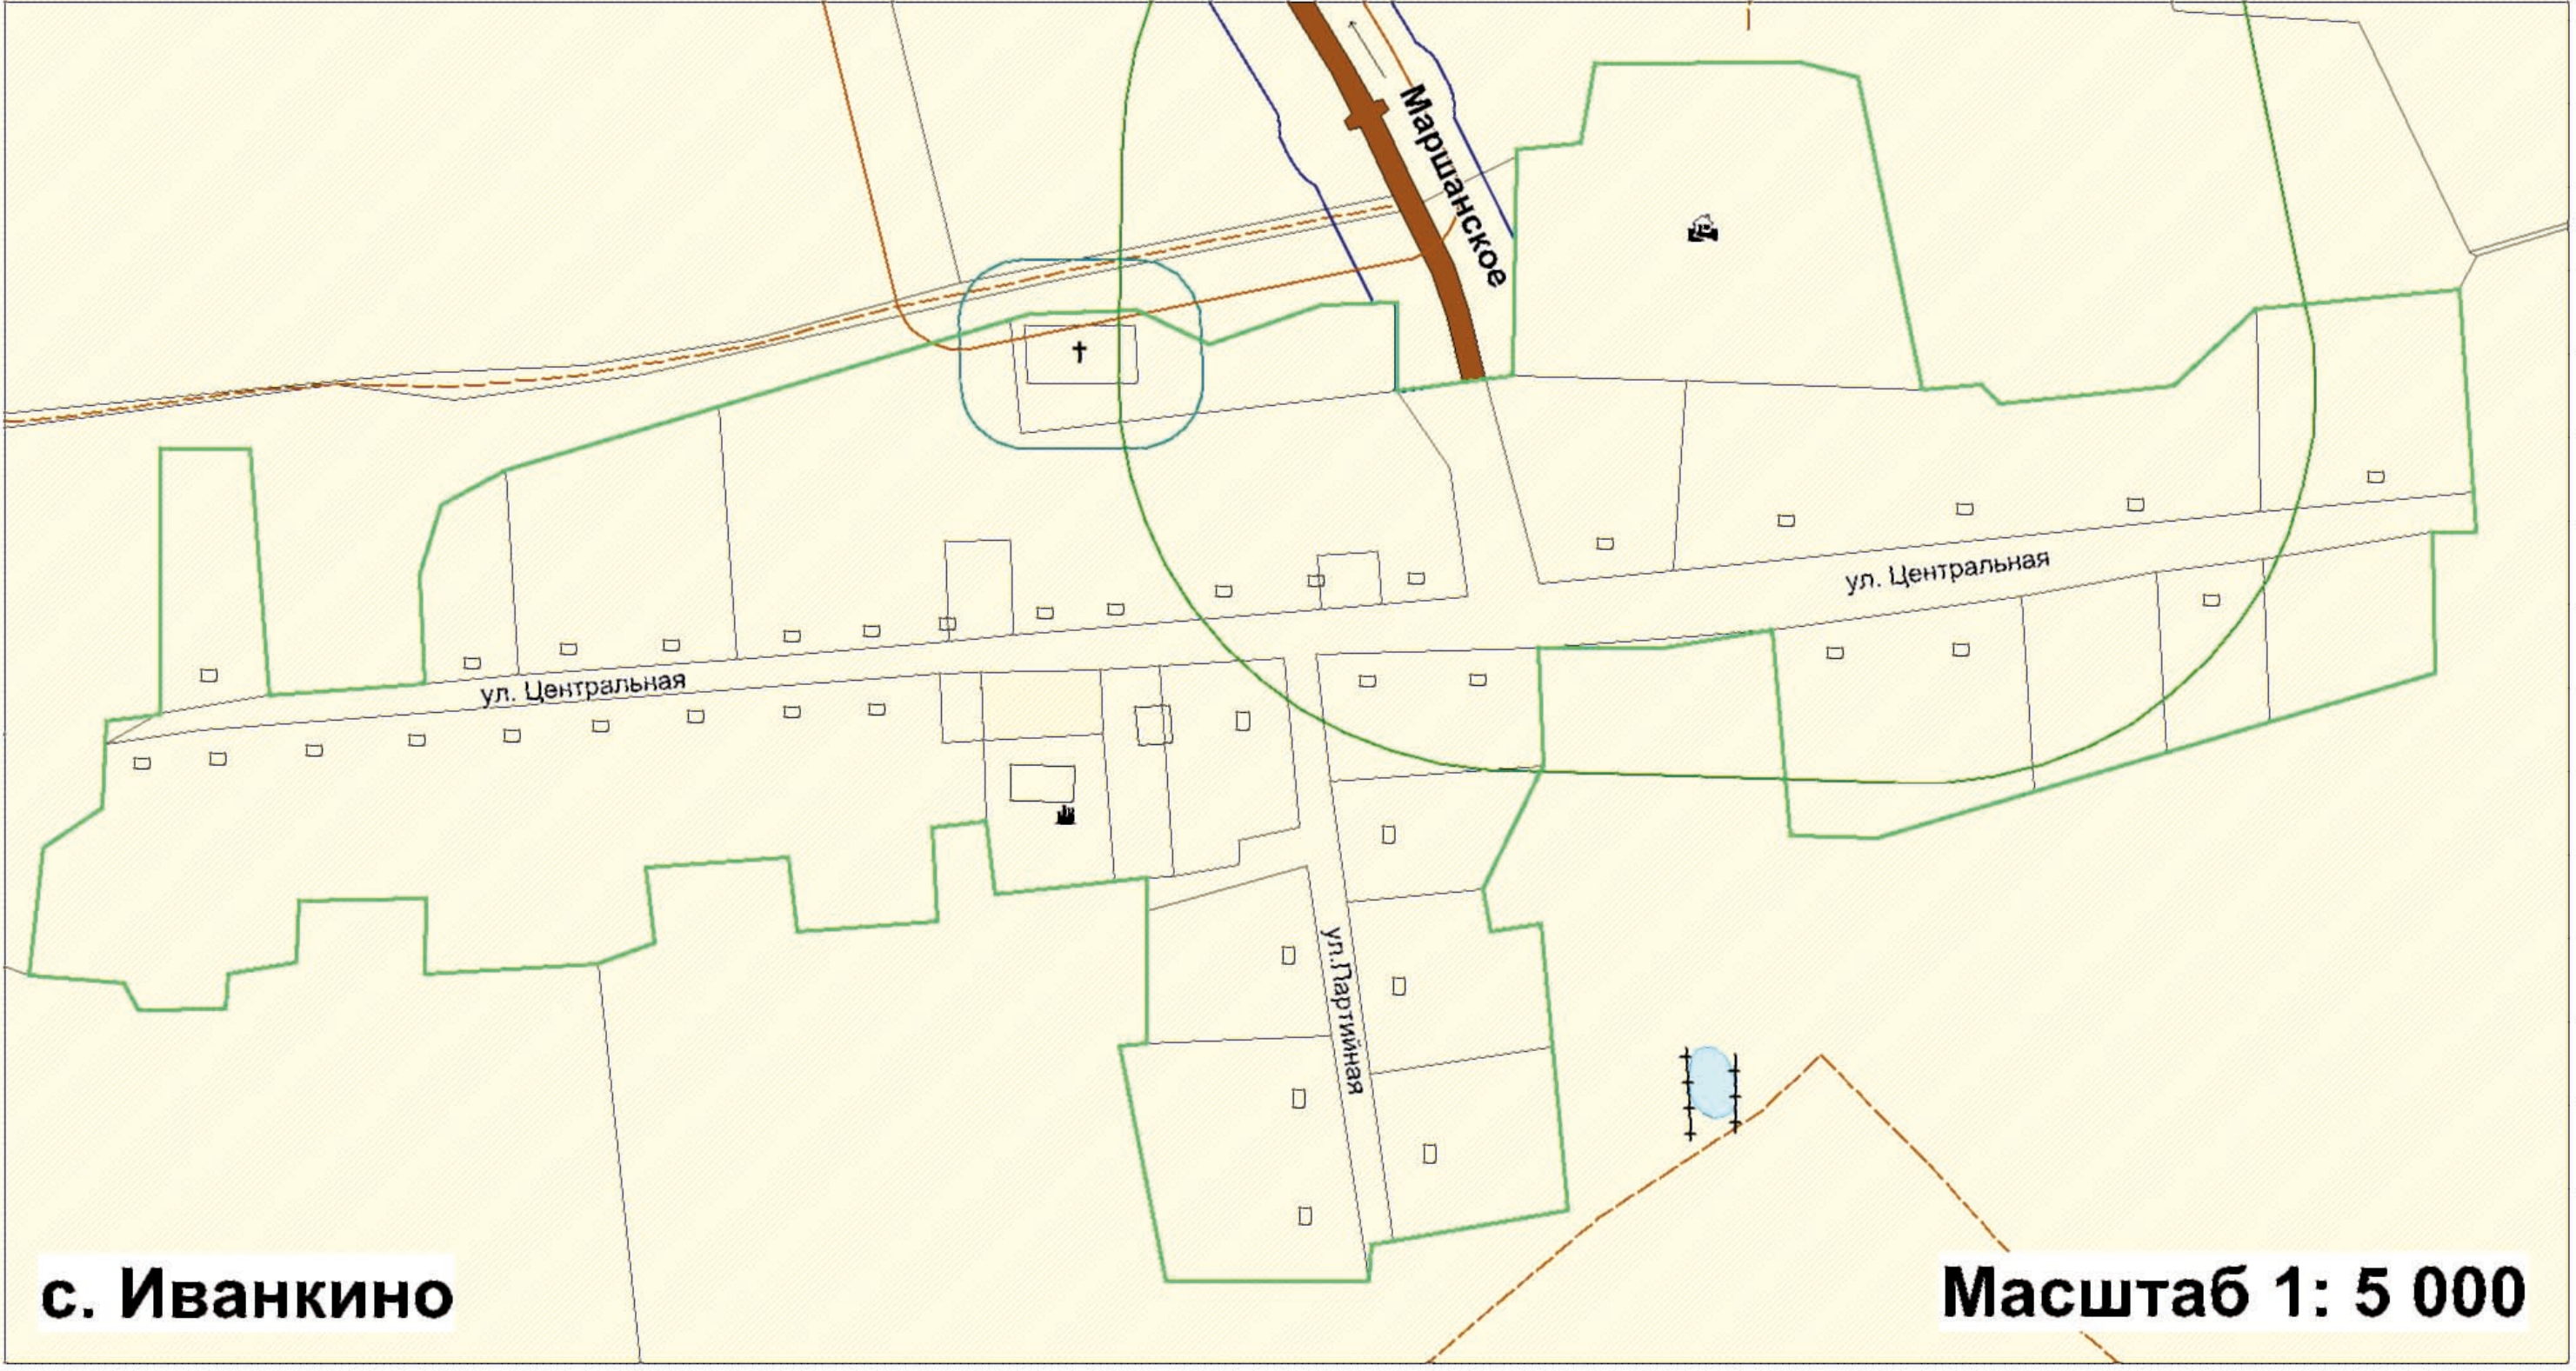

с. Иванкино

Масштаб 1: 5 000

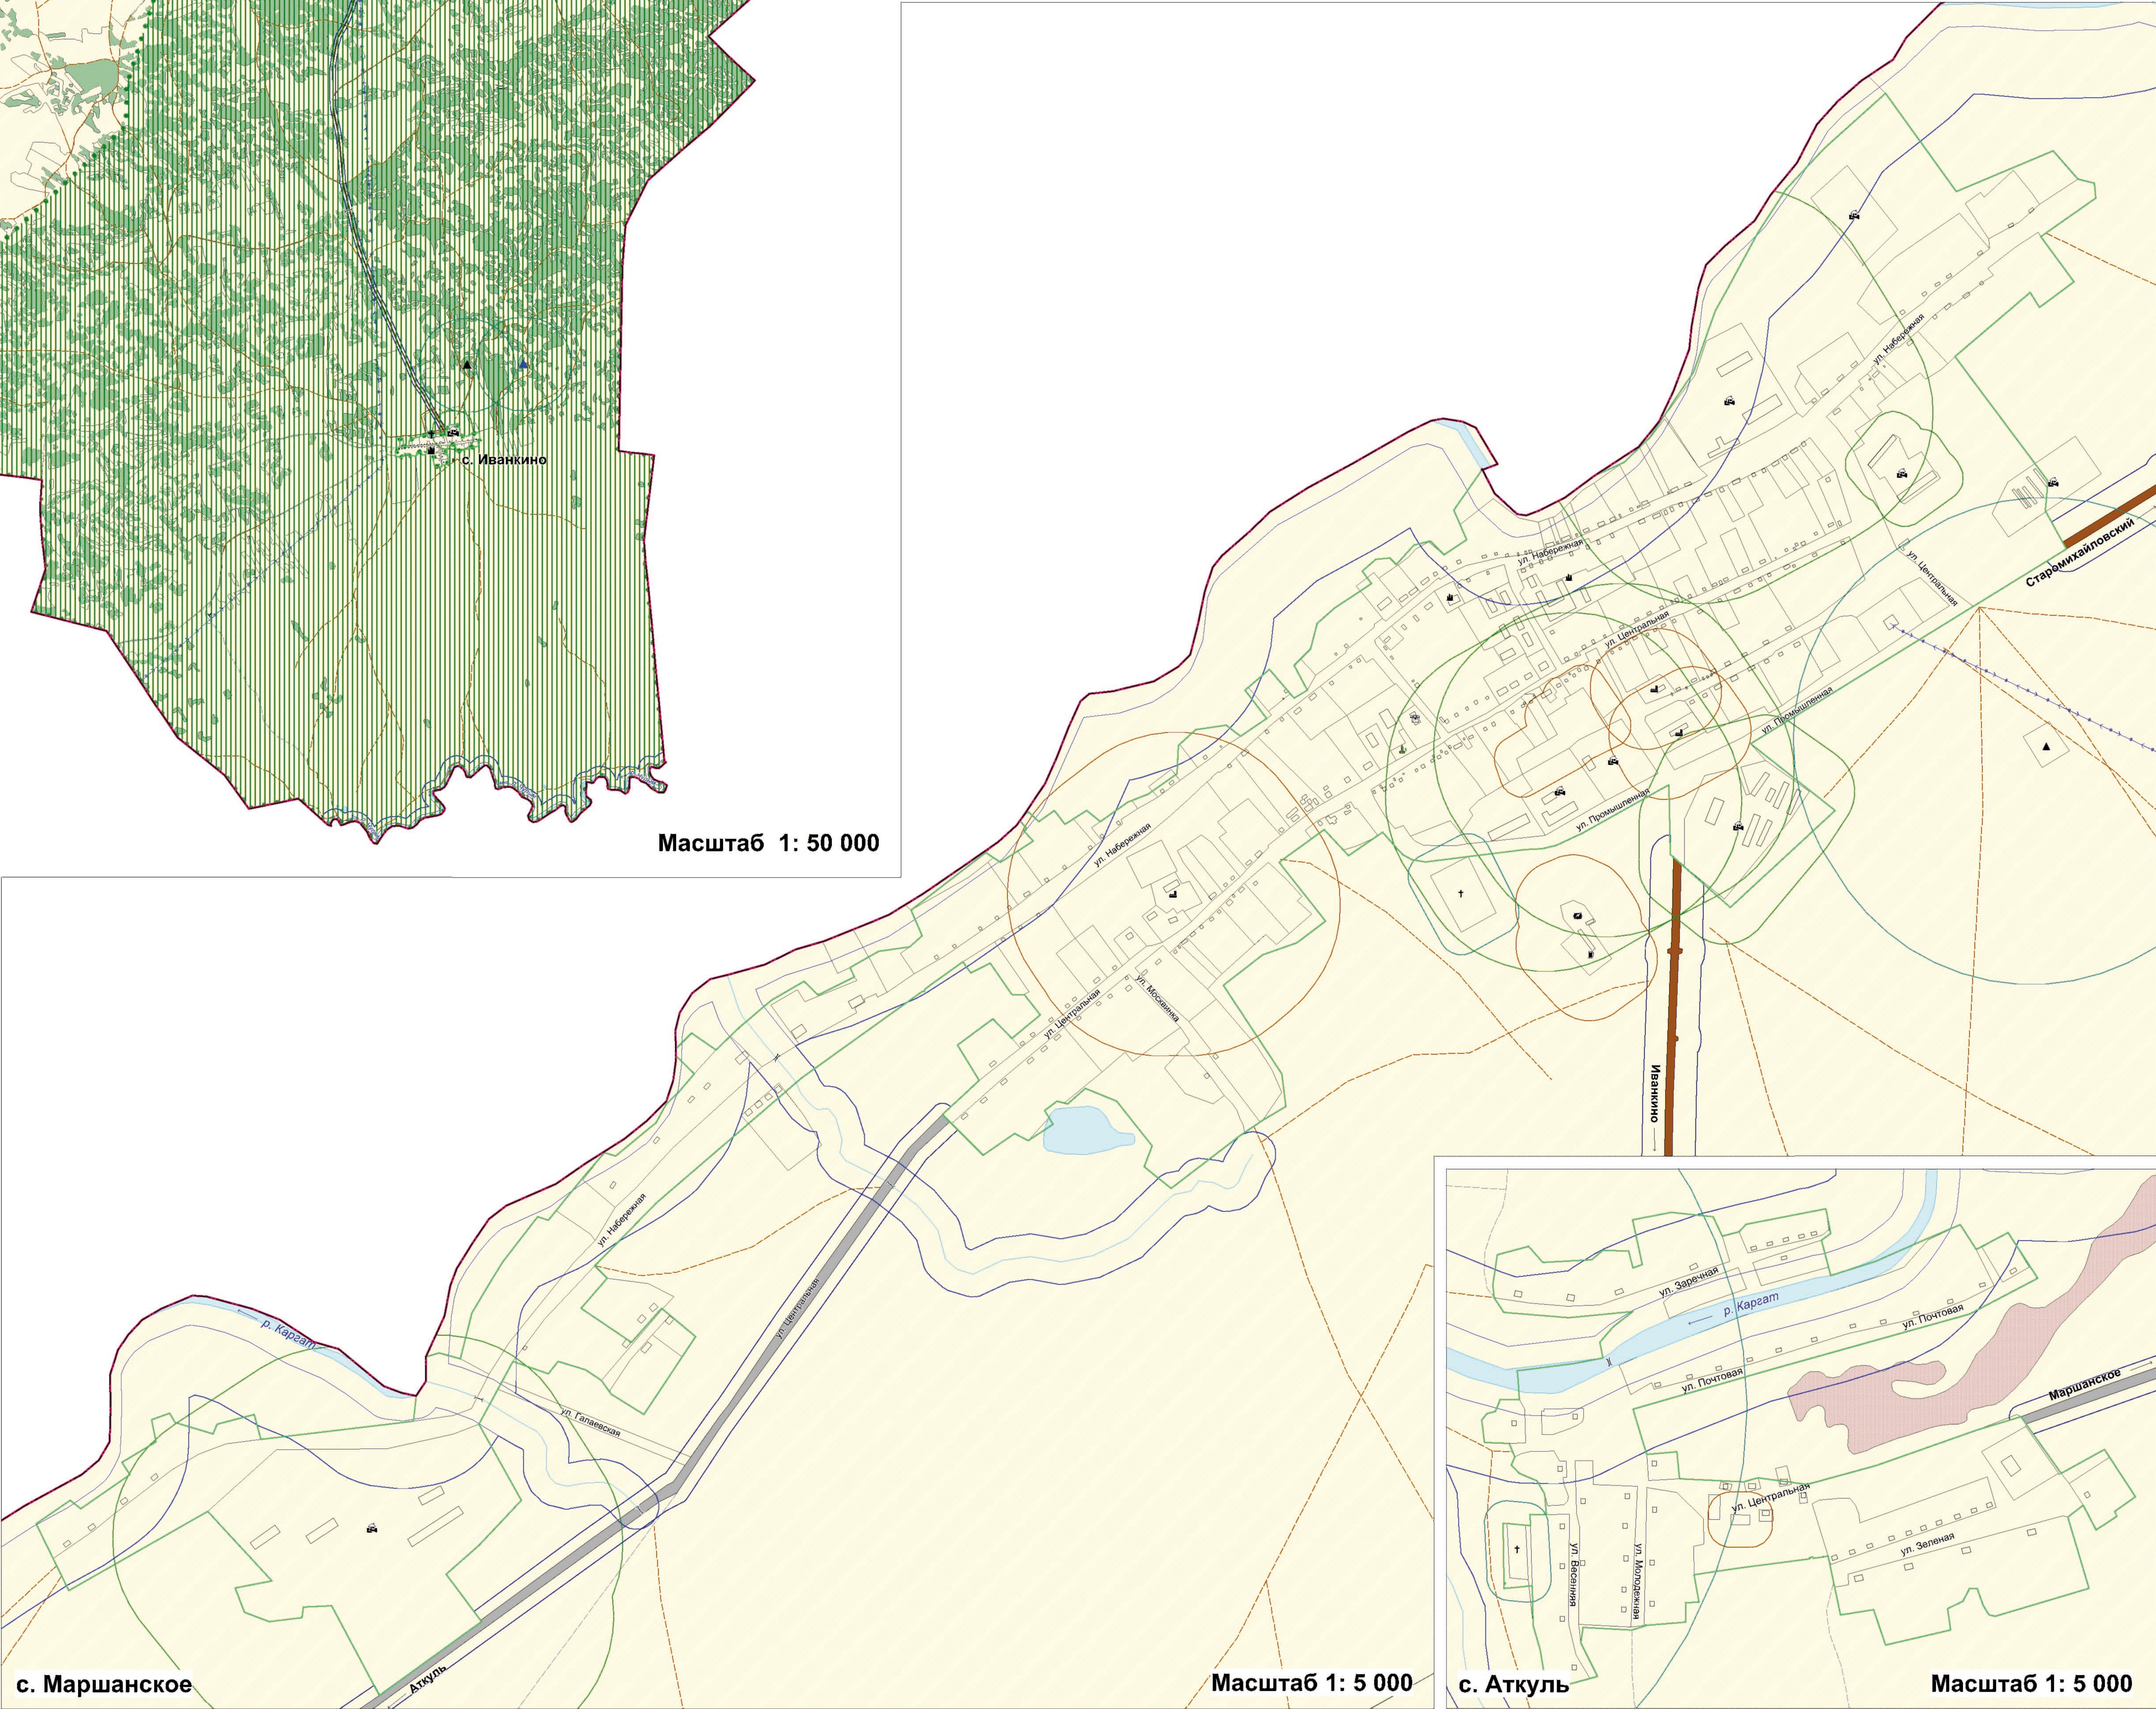

с. Маршанское

Масштаб 1: 5 000



с. Аткуль

Масштаб 1: 5 000

- УСЛОВНЫЕ ОБОЗНАЧЕНИЯ
- Границы**
- Сельсовета
 - Населенного пункта
 - Особо охраняемых природных территорий
 - Номер по экспликации
- Границы**
- Здания
- Зоны с особыми условиями использования территории**
- Водоохранные зоны
 - Прибрежные защитные полосы
 - Санитарно-защитные зоны промышленных предприятий и коммунально-складских объектов
 - Санитарно-защитные зоны объектов сельскохозяйственного производства
 - Санитарно-защитные зоны объектов специального назначения
 - Санитарно-защитные зоны транспортных инфраструктур
- Территории благоприятные для строительства**
- Территории благоприятные для строительства
- Территории неблагоприятные для строительства**
- Заболоченные территории
- Объекты культурного наследия**
- Памятники культуры, истории, археологии
 - Номер по экспликации
- Угодья**
- Под водой
 - Леса и кустарники
- Объекты воздействия на среду обитания и здоровье человека**
- Основные промышленные объекты
 - Объекты сельскохозяйственного производства
 - Котельные
 - АЗС
 - Кладбища
 - Скотомопольники
 - Свалки
- Объекты - источники чрезвычайных ситуаций**
- Пожаро-взрывоопасные
- Инженерная и транспортная инфраструктура**
- Автомобильные дороги межмуниципального значения
 - Улицы и дороги местного значения
 - Полевые дороги
 - Грунтовые дороги
 - ЛЭП
 - Мосты
 - Водопропускные каналы
 - Дамбы, плотины
 - АТС

2012-171-ПТ									
Генеральный план Маршанского сельсовета Курганского района Курганской области									
№	Пол	Дата	№	Пол	Дата	Материалы по обоснованию территориального планирования			
1	Исход.	2012	1	Исход.	2012	1	Исход.	2012	2012
2	Исход.	2012	2	Исход.	2012	2	Исход.	2012	2012
3	Исход.	2012	3	Исход.	2012	3	Исход.	2012	2012
